


Regelquerschnitt Karl-Marx-Straße

Abschnitt Jonasstraße - Braunschweiger Straße

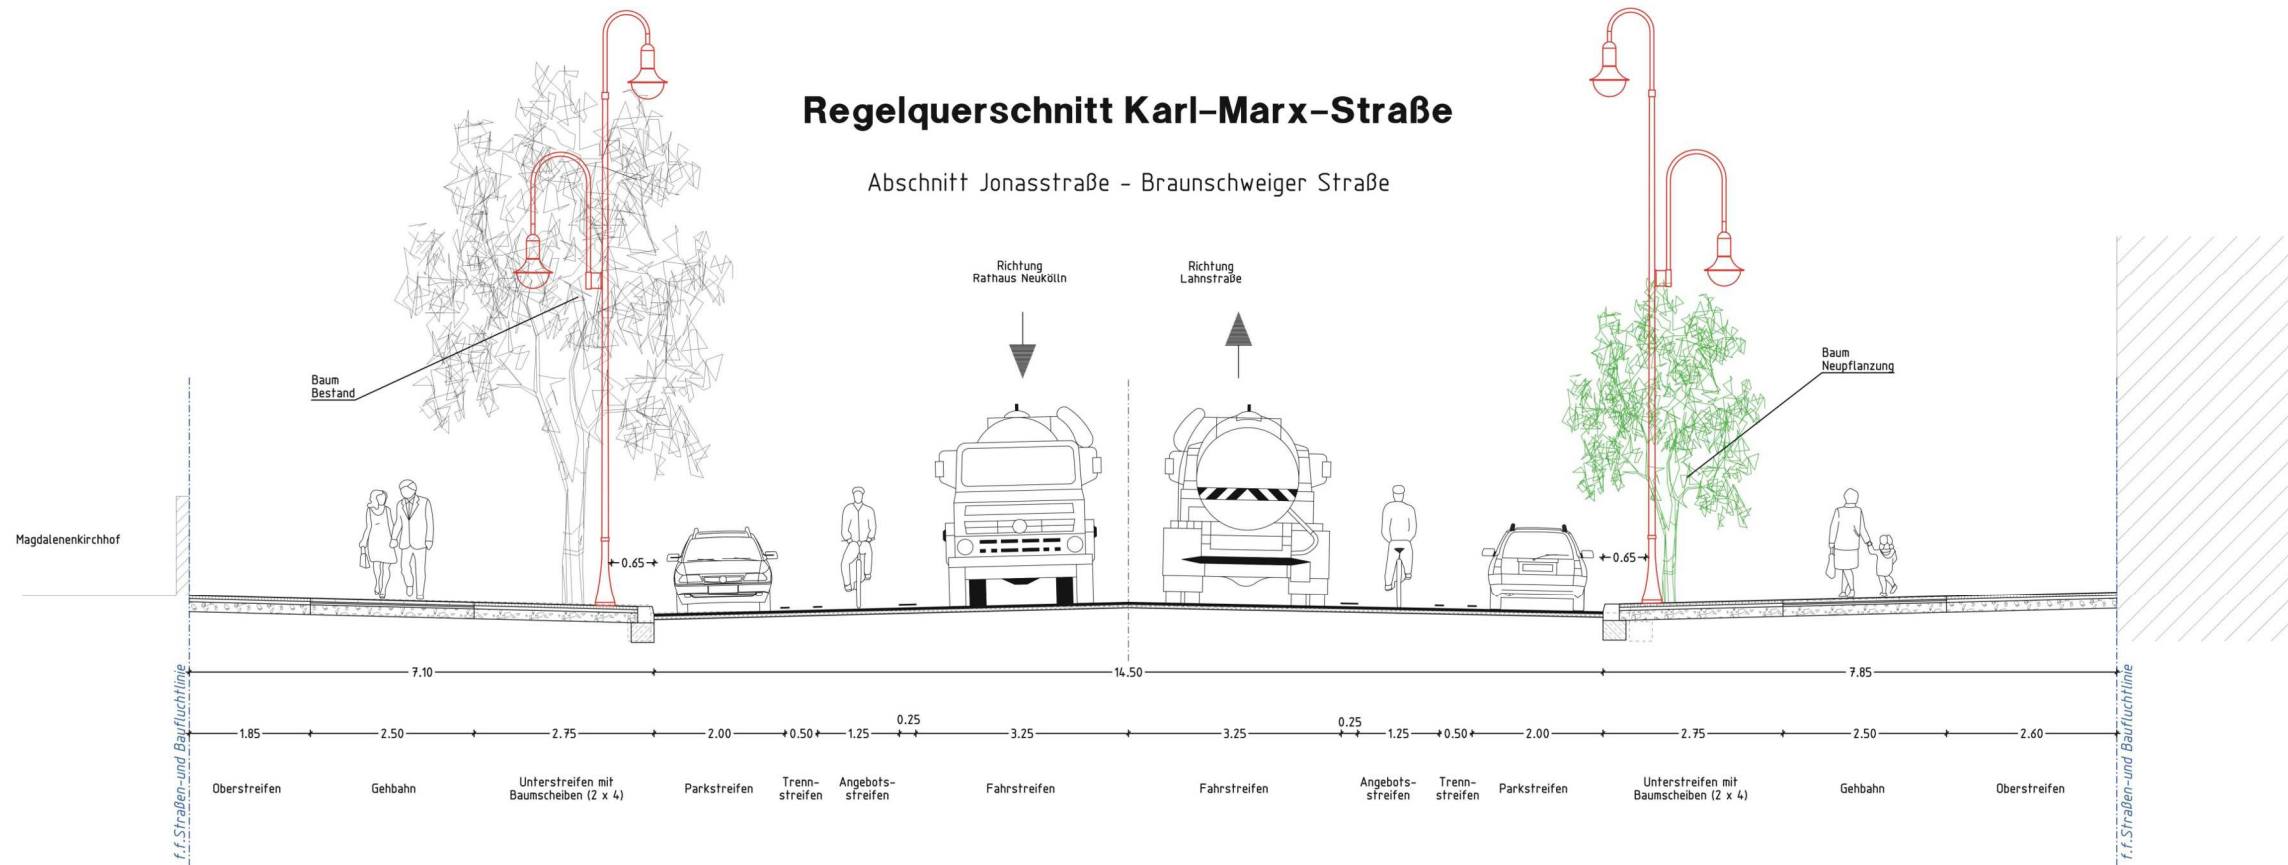

Nr.	Art der Änderung	Datum	Name

Bezirksamt Neukölln von Berlin
Tiefbauamt



OBJEKTPLANUNG: Umbau der Karl-Marx-Straße Lahnstraße bis Jonasstraße		ENTWURFSBEARBEITUNG: TÜV Rheinland Genau. Richtig.	
PLANUNGSPHASE: Ausführungsplanung		VERMESSUNG: Bezirksamt Neukölln von Berlin Amt für Planen, Bauordnung und Vermessung Fachbereich Vermessung	
Maßstab: 1:50	Unterlage: 3	Datum: Nov. 2009	Zeichner: Zsch
	Blatt-Nr.: 1	gezeichnet: Nov. 2009	geprüft: Imscher